


罗湖区东晓街道草莆清水河新村城市更新单元拟拆除重建范围示意图

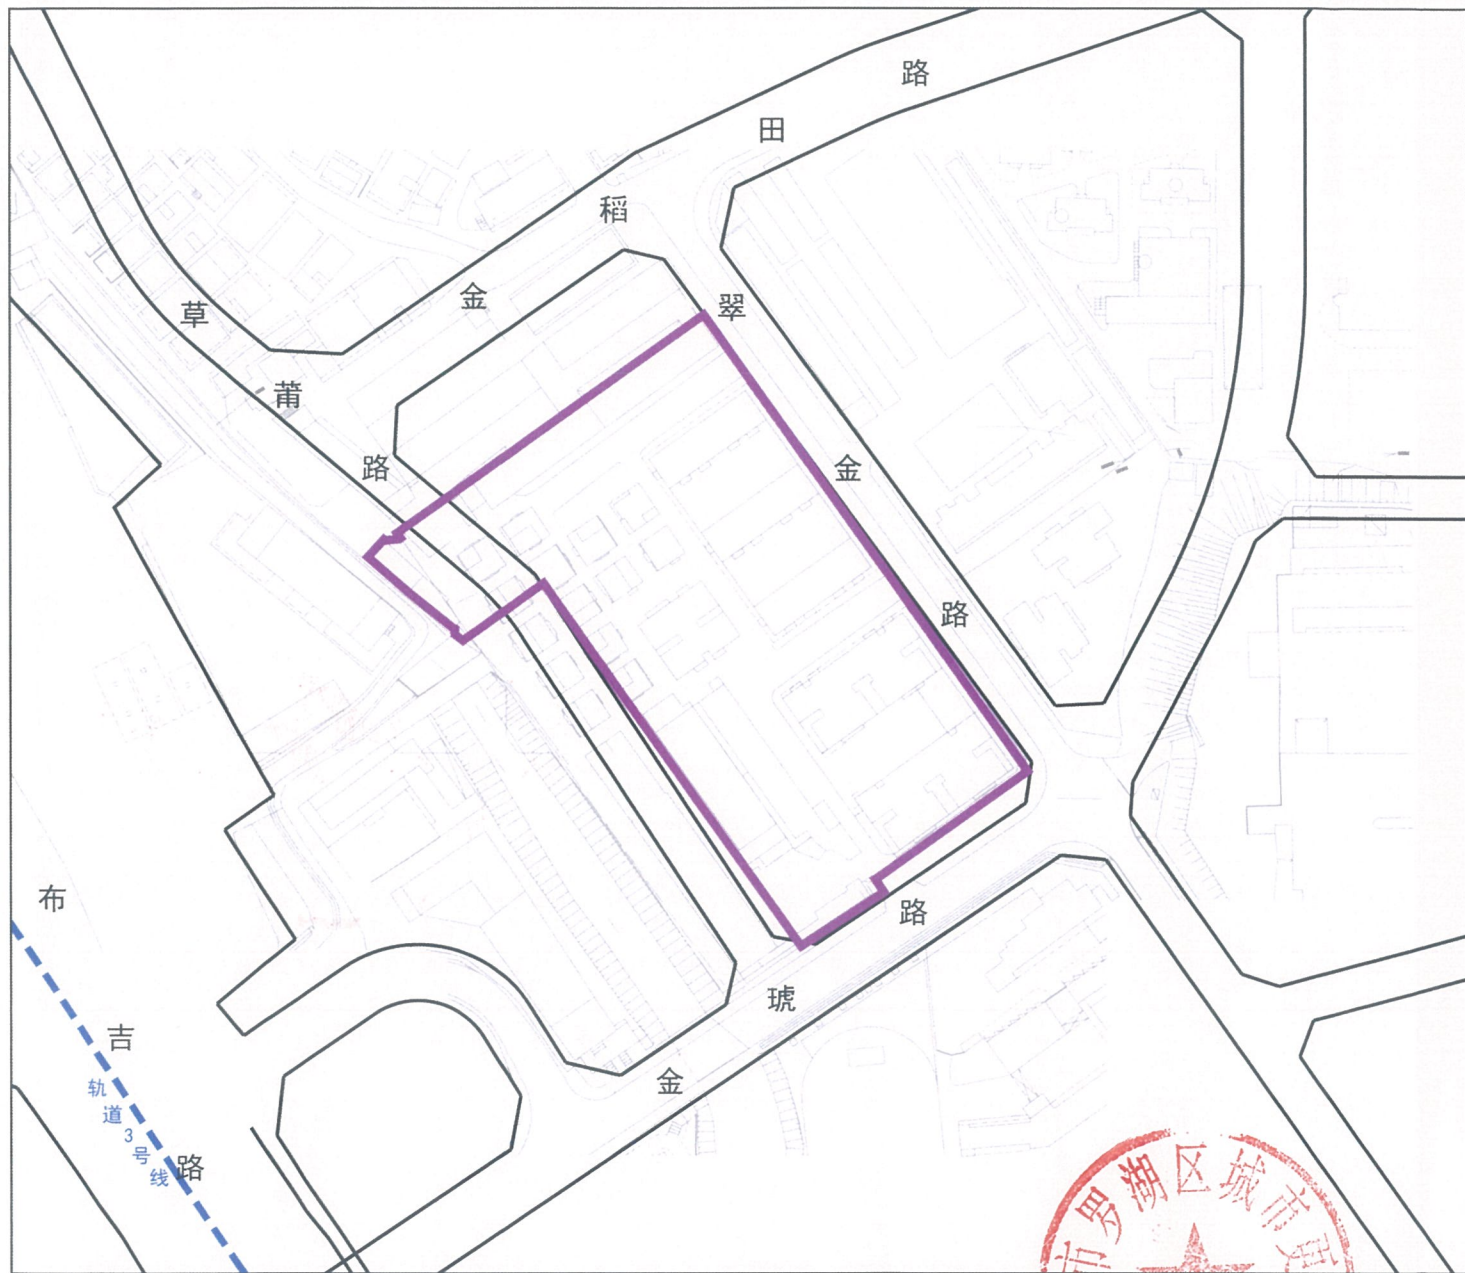

拟拆除重建范围面积：14394.5m<sup>2</sup>