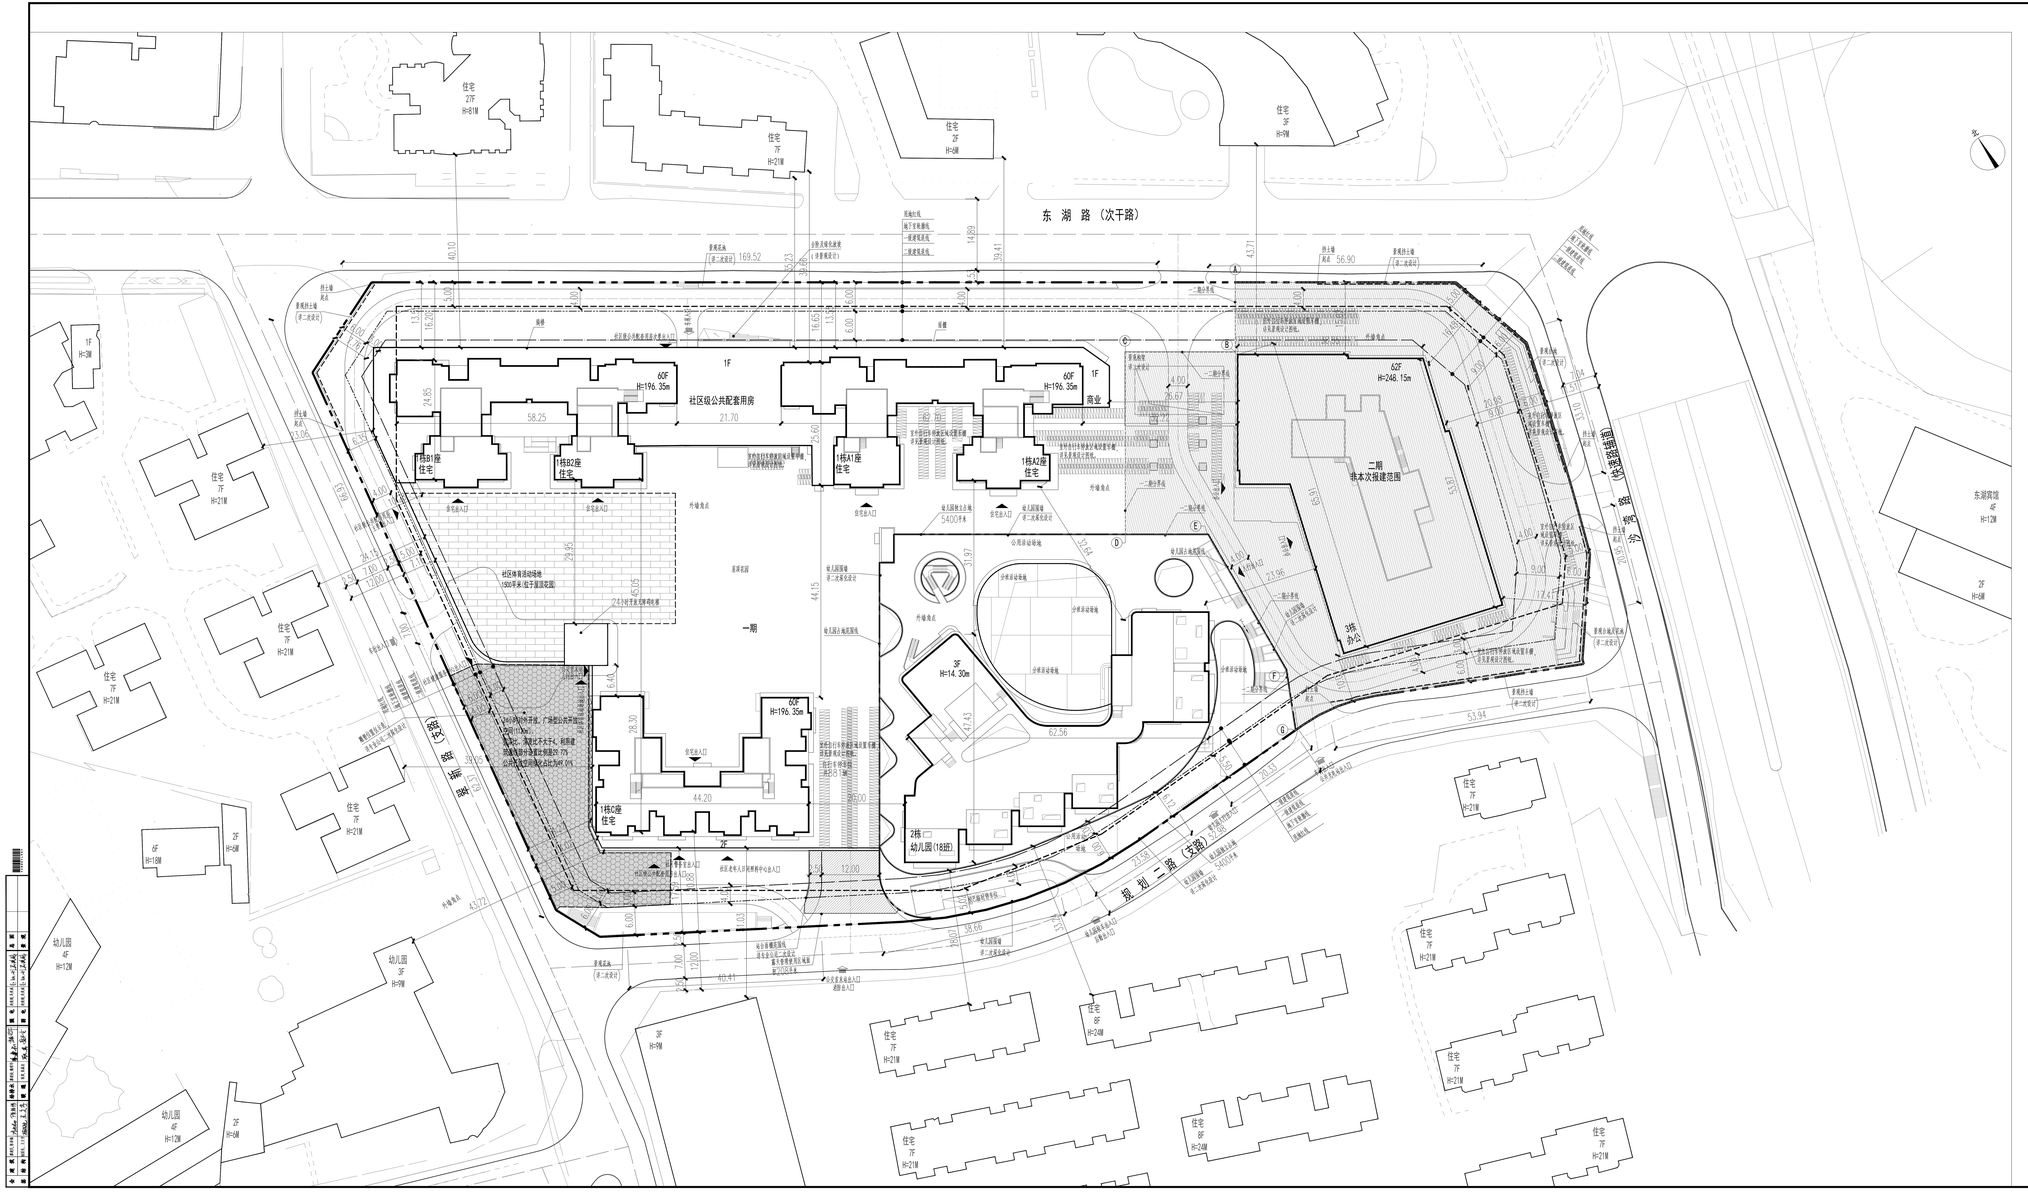
东 湖 路（次干路）
规划二路（支路）
社区级公共配套用房
一期
二期
未本次报建范围
3栋
办公
2栋
幼儿园(18班)
1栋A1座
住宅
1栋A2座
住宅
1栋B1座
住宅
1栋B2座
住宅
1栋C座
住宅
住宅
7F
H=21M
住宅
3F
H=9M
幼儿园
4F
H=12M
幼儿园
3F
H=9M
2F
H=6M
6F
H=18M
1F
H=6M
60F
H=196.35m
62F
H=246.15m
3F
H=14.30m
商业
东湖宾馆
4F
H=12M
规划二路（支路）
规划三路（支路）
社区体育活动场地
1500平米（包括篮球场）
社区卫生服务中心
社区警务室
社区文化活动室
社区公共厕所
社区居委会
社区公共配套用房
社区公共配套用房
社区公共配套用房